



旧市民会館跡地

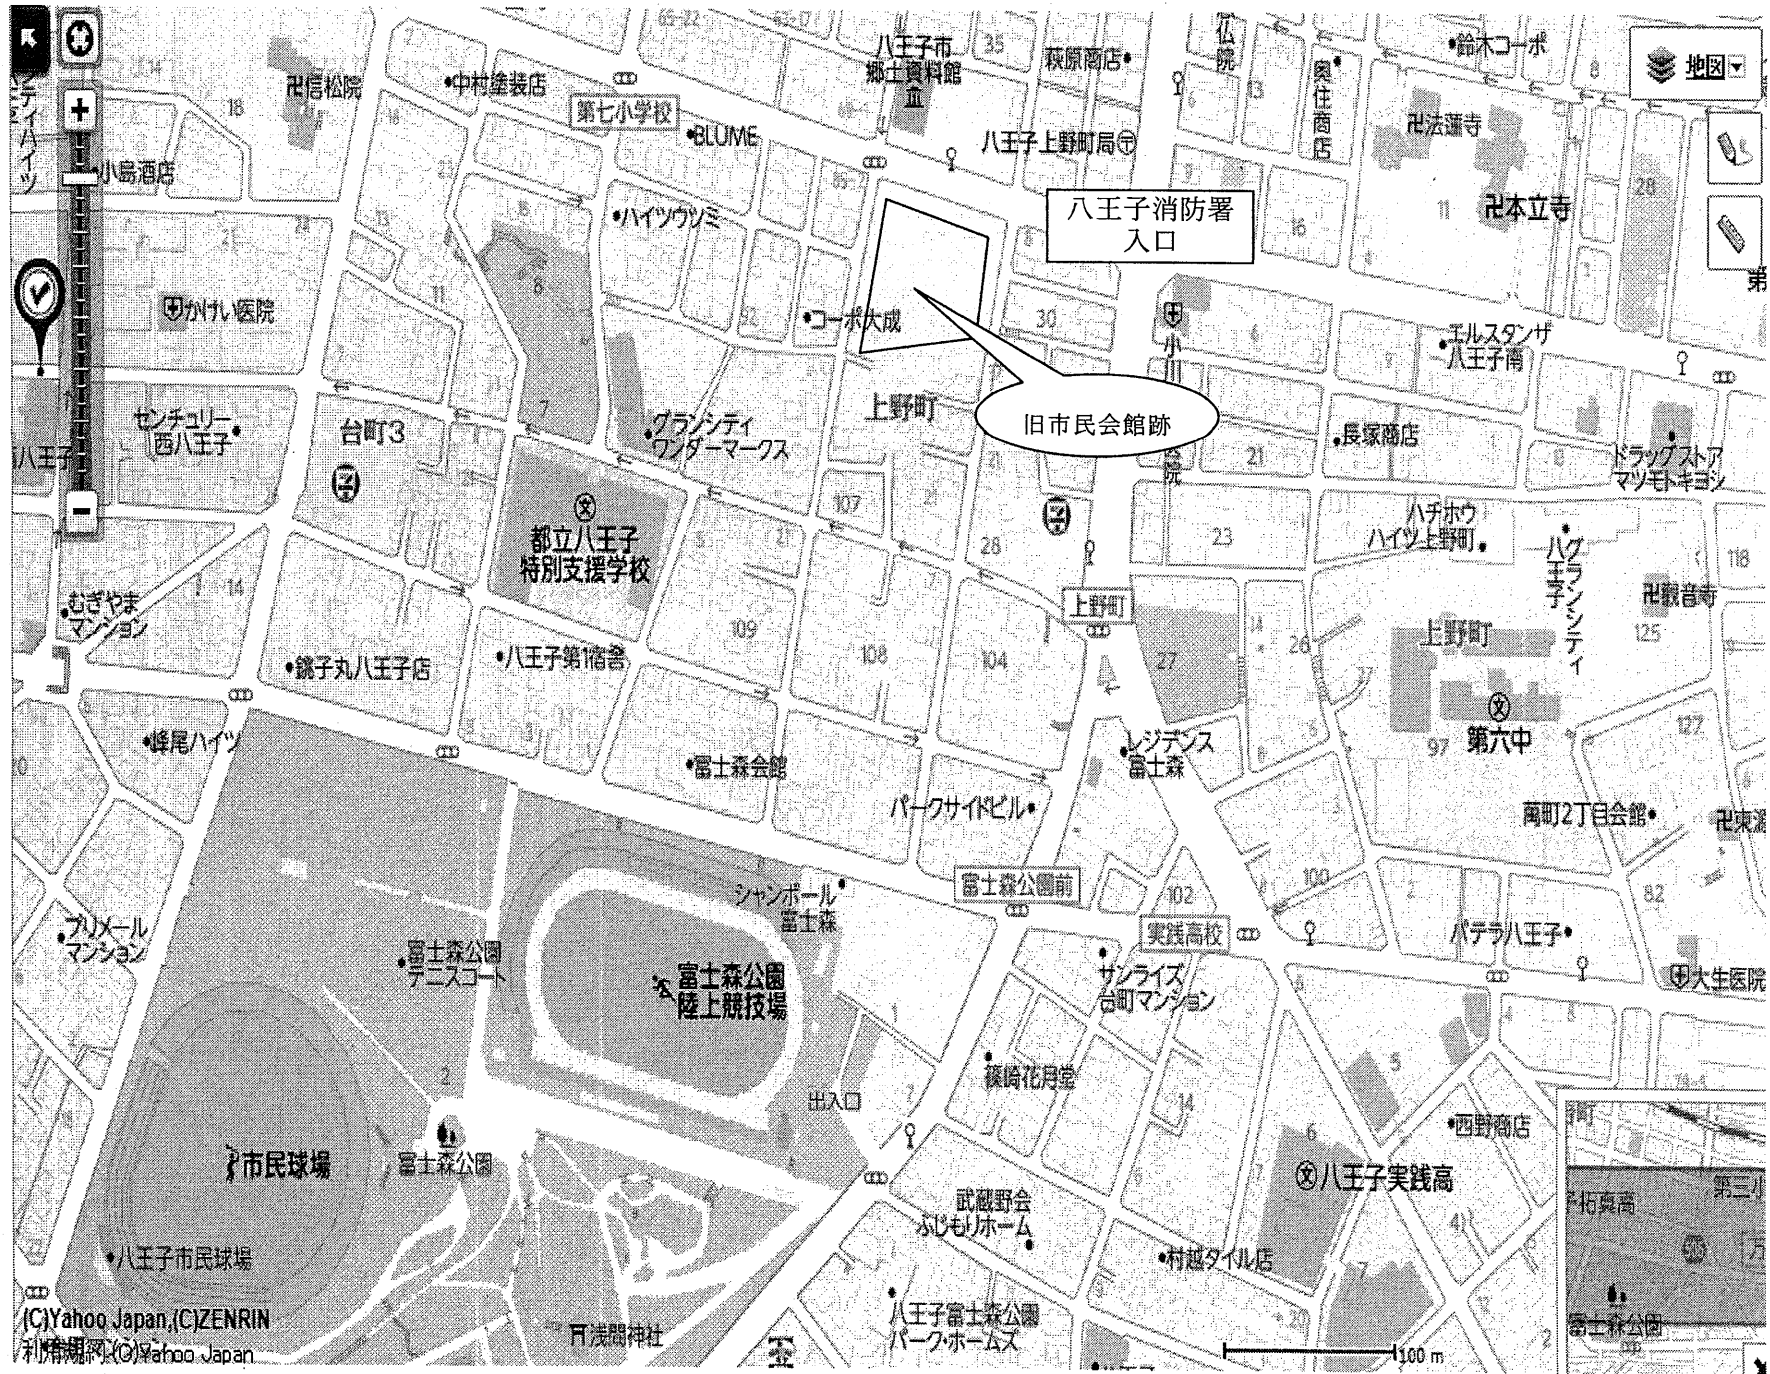

旧市民会館用地利用形態図

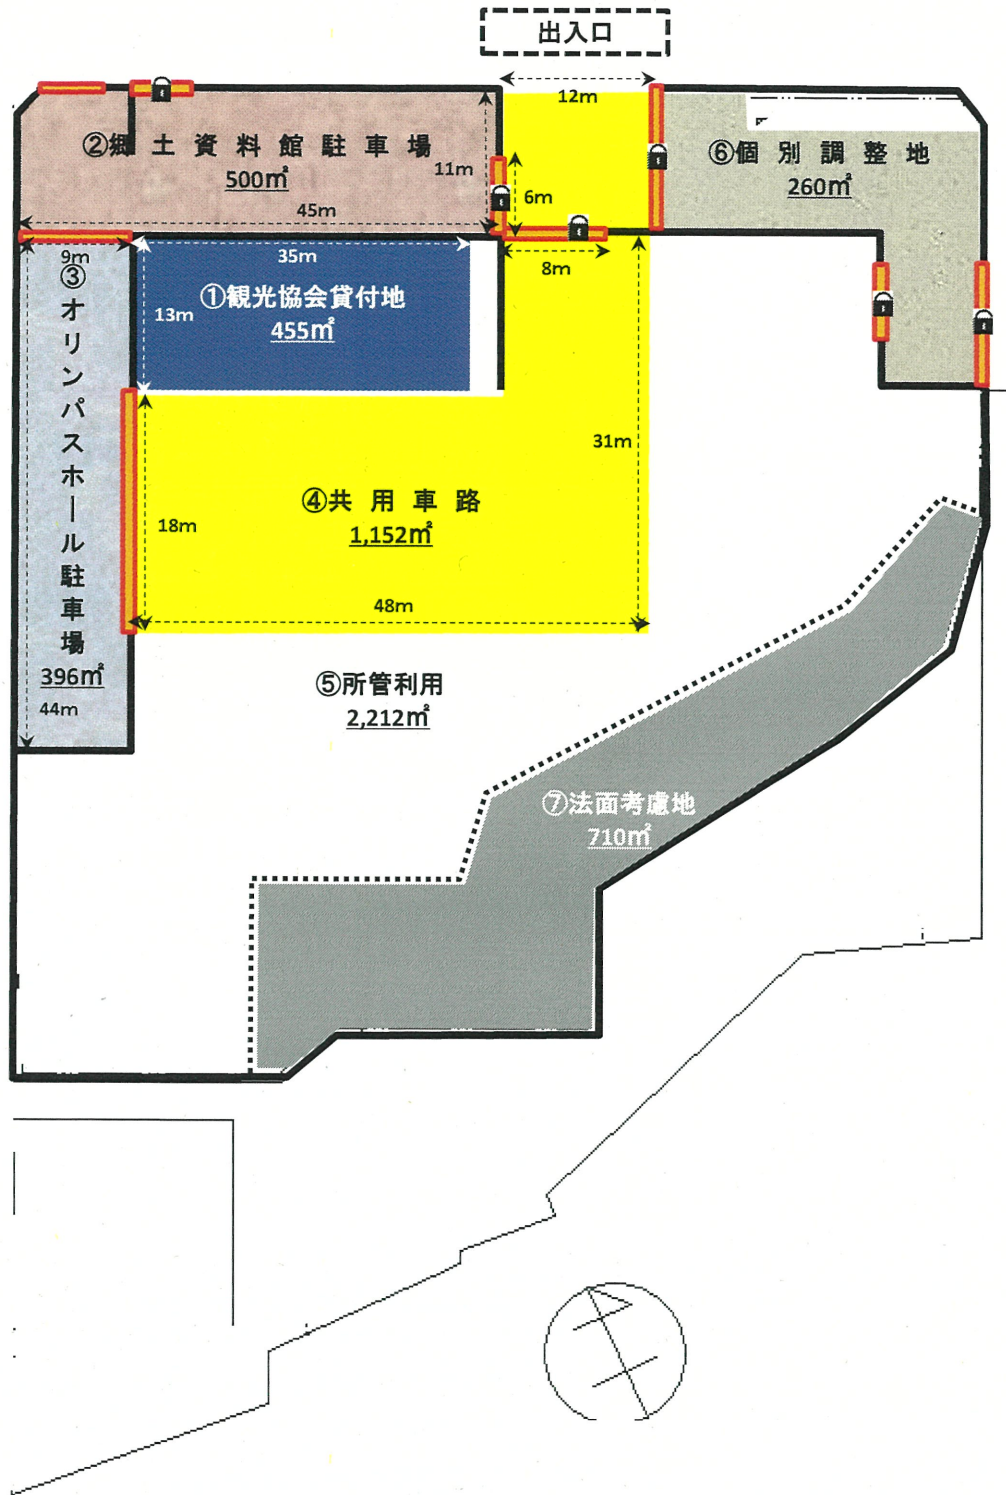

①観光協会貸付地	455.00 m ²
②郷土資料館駐車場	500.00 m ²
③オリンパスホール駐車場	396.00 m ²
④共用部分(車路)	1,152.00 m ²
⑤所管利用	2,212.00 m ²
⑥個別調整地	260.00 m ²
⑦法面考慮地	710.00 m ²
緑地	2,268.69 m ²
全体地積	7,953.69 m ²

チェーン等 

管理柵 